


Eksist. omklædning
Bibeholdes

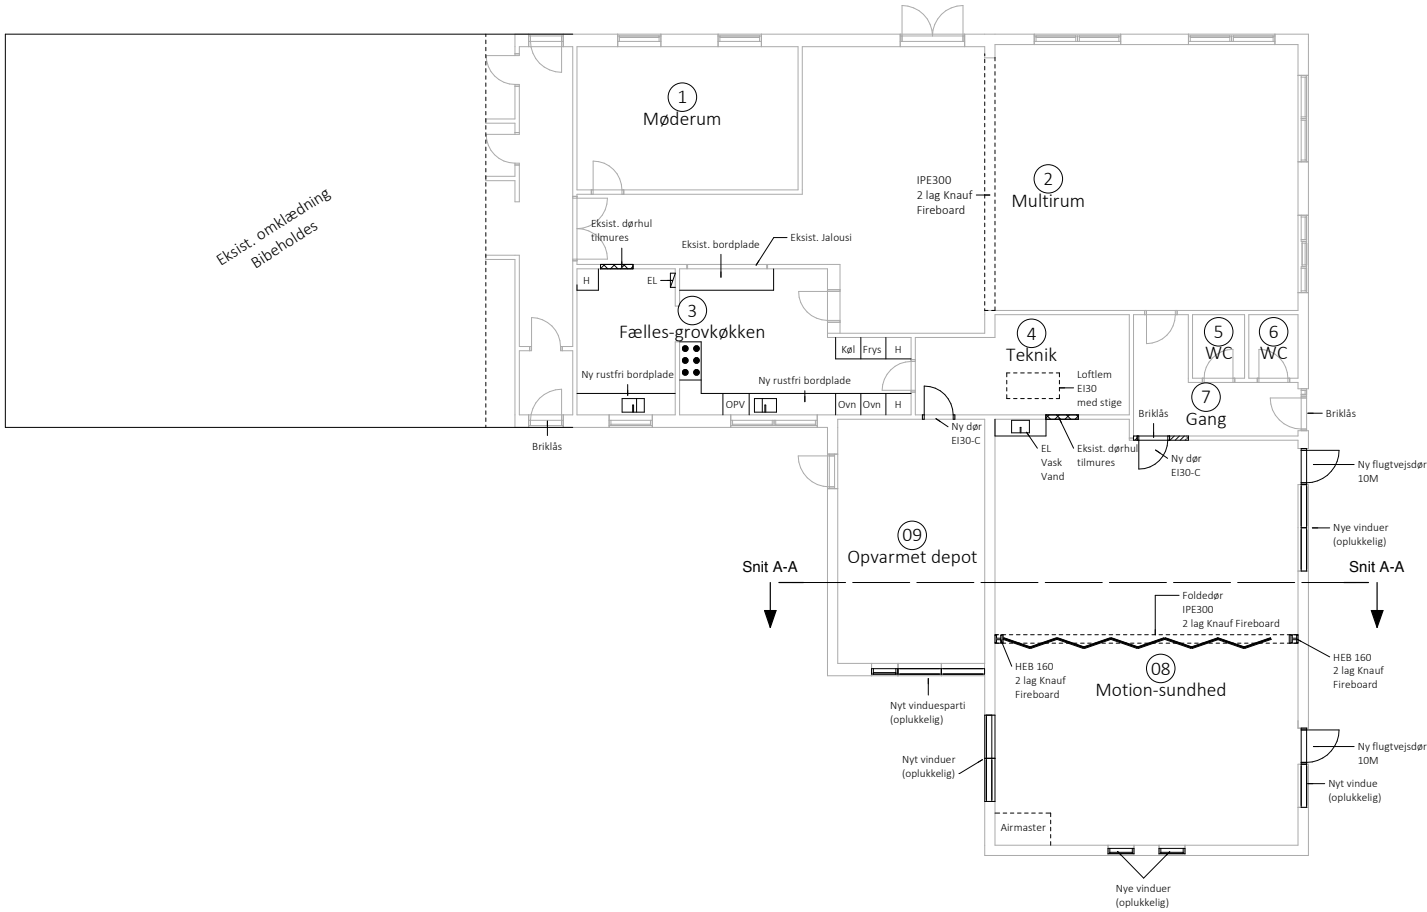

REV.	DATO	BEMÆRKNING	SIGN.
------	------	------------	-------

BYGHERRE	Sebber idrætsforening, Valstedvej 29, 9240 Nibe		
SAG	Det nye mødested i Valsted	Nr.: 19003	
FASE	Myndighed- og udførselsprojekt		
EMNE	Plantegning - Fremtidige forhold	TEGN. NR. 1.10	
DATO	2019.01.08	MÅL 1 : 100	SIGN. CGH KS. JT
ARKITEKT	Norconsult - KAAI, Kastevej 21a, 9000 Aalborg, +45 7127 1131		
INGENIØR	<Ingeniør navn>, <Adresse>, <By>, <Telefon>, <E-mail>		

